



CONSTRUÇÃO DE INFRA-ESTRUTURAS
VETERINÁRIA LINEAR E HIDRÁULICA

- * Todas as dimensões estão em metros, excepto indicado de outra forma.
- * Qualquer alteração a ser feita no desenho, deve ser em concordância com o dono da obra e o autor do projecto.
- * Em caso de dúvidas no desenho gráfico, deverão prevalecer as dimensões do projecto.

R0	30 / 06 /2021	Revisão 0	A.A.
R1	30 / 07 /2021	Revisão 1	A.A.
R2	05 / 08 /2021	Revisão 2	A.A.
R3	16 / 08 /2021	Revisão 3	A.A.
R4	20 / 11 /2023	Revisão 4	A.A. / L.P
Rev	Data	Descrição	Aprovado
Revisão: 04			
Trabalho:			
Escala: S/E			
Desenhado Por: E. B. / L. P. / P. P.			
Projectado Por: E. B. / L. P. / P. P.			
Verificado Por: A.A.			
Aprovado Por: A.A./L.P			

Designação da folha:


PLANTA GERAL
INFRA-ESTRUTURA VETERINÁRIA LINEAR

Folha:

FRESAN_VET_001_001



Este desenho é propriedade da GAP - EMP, LDA.

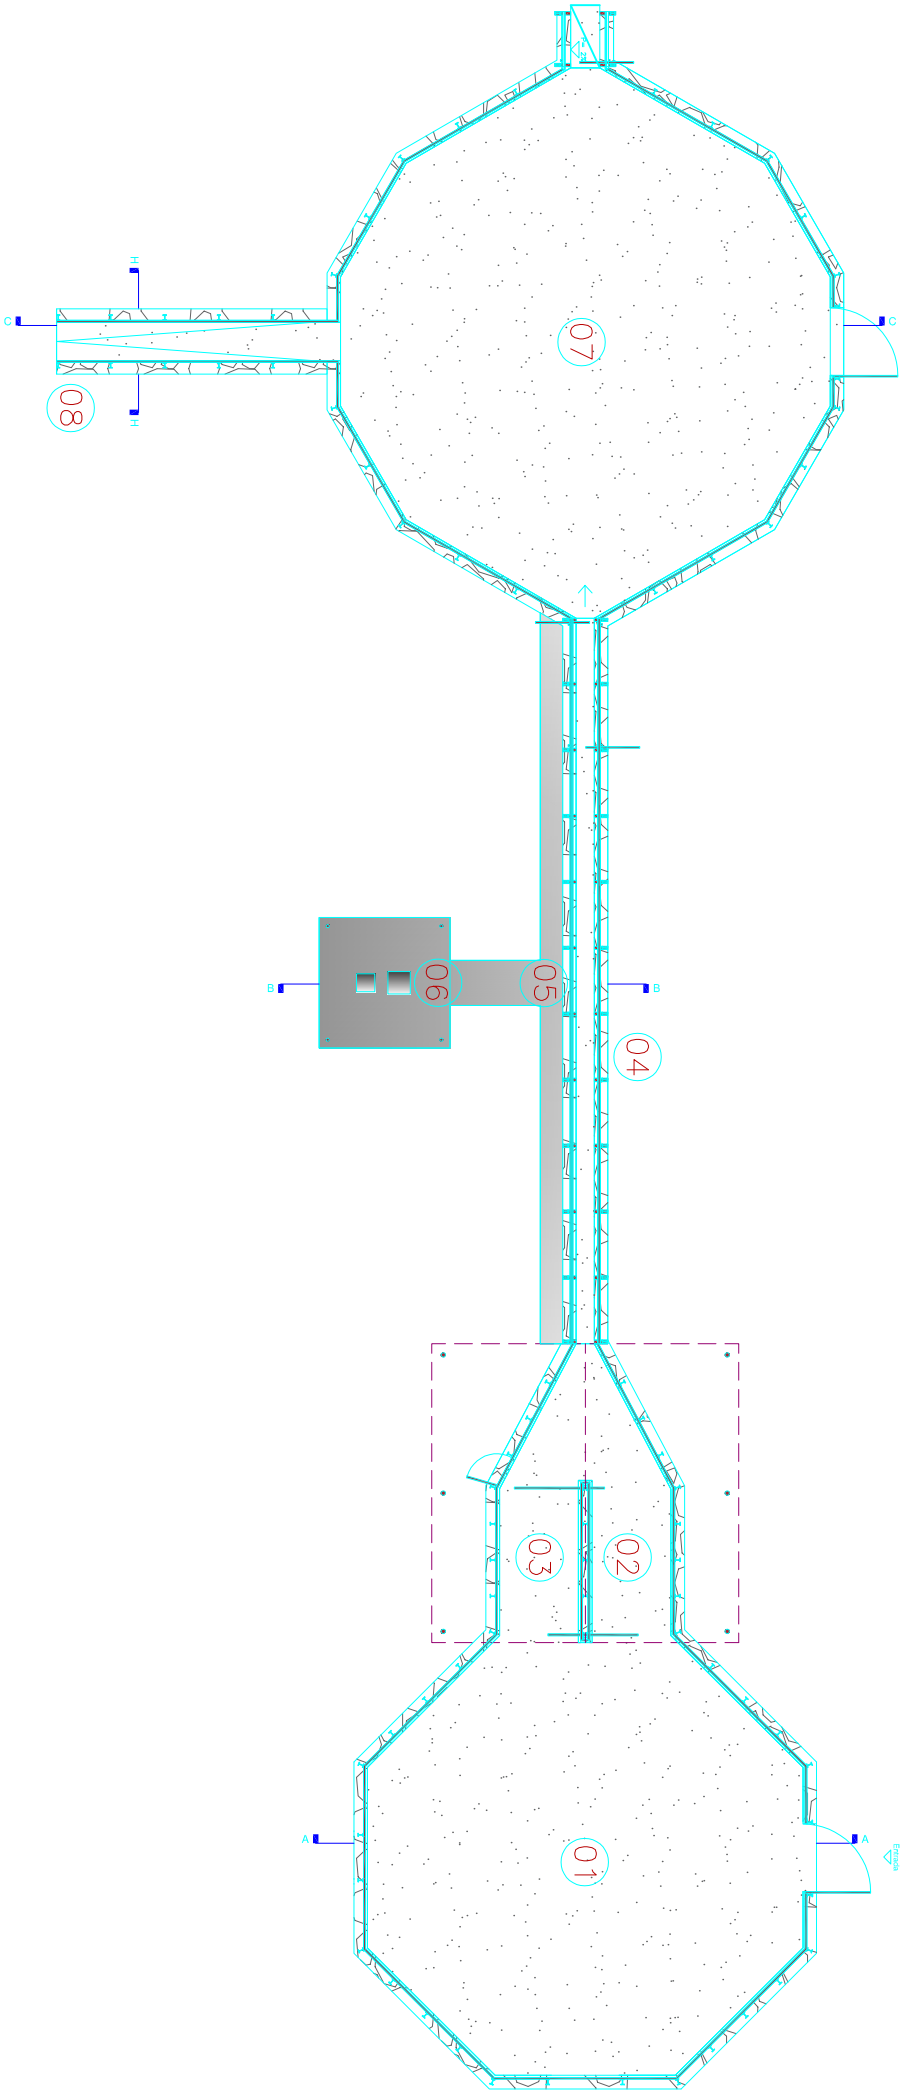

PLANTA GERAL
INFRA-ESTRUTURA VETERINÁRIA LINEAR

LEGENDA	
ZONA	ÁREA
01 CURRAL DE CHEGADA	A= 80,00m²
02 CORREDOR	A= 14,00m²
03 BALANÇA	A= 06,00m²
04 MANGA DE VACINAÇÃO	A= 16,00m²
05 PLATAFORMA	A= 19,65m²
06 ZONA DO APONTADOR	A=09,00m²
07 CURRAL CENTRAL	A= 88,00m²
08 CARREGADOURO	A= 04,00m²