



CONSTRUÇÃO DE INFRA-ESTRUTURAS
VETERINÁRIA LINEAR E HIDRÁULICA

* Todas as dimensões estão em metros, excepto indicado de outra forma.

* Qualquer alteração a ser feita no desenho, deve ser em concordância com o dono da obra e o autor do projecto.

* Em caso de dúvidas no desenho gráfico, deverão prevalecer as dimensões do projecto.

R0	30 / 06 / 2021	Revisão 0	A.A.
R1	30 / 07 / 2021	Revisão 1	A.A.
R2	05 / 08 / 2021	Revisão 2	A.A.
R3	16 / 08 / 2021	Revisão 3	A.A.
R4	20 / 11 / 2023	Revisão 4	A.A. / L.P
Rev	Data	Descrição	Aprovado

Revisão:	04
Trabalho:	
Escala:	S / E
Desenhado Por:	E. B. / L. P. / P. P.
Projectado Por:	E. B. / L. P. / P. P.
Verificado Por:	A. A.
Aprovado Por:	A. A. / L. P


Designação da folha:
PLANTA DE FUNDAÇÕES SECÇÃO 2
INFRA-ESTRUTURA VETERINÁRIA LINEAR

Folha:

FRESAN_VET_001_003



Este desenho é propriedade da GAP - EMP, LDA.

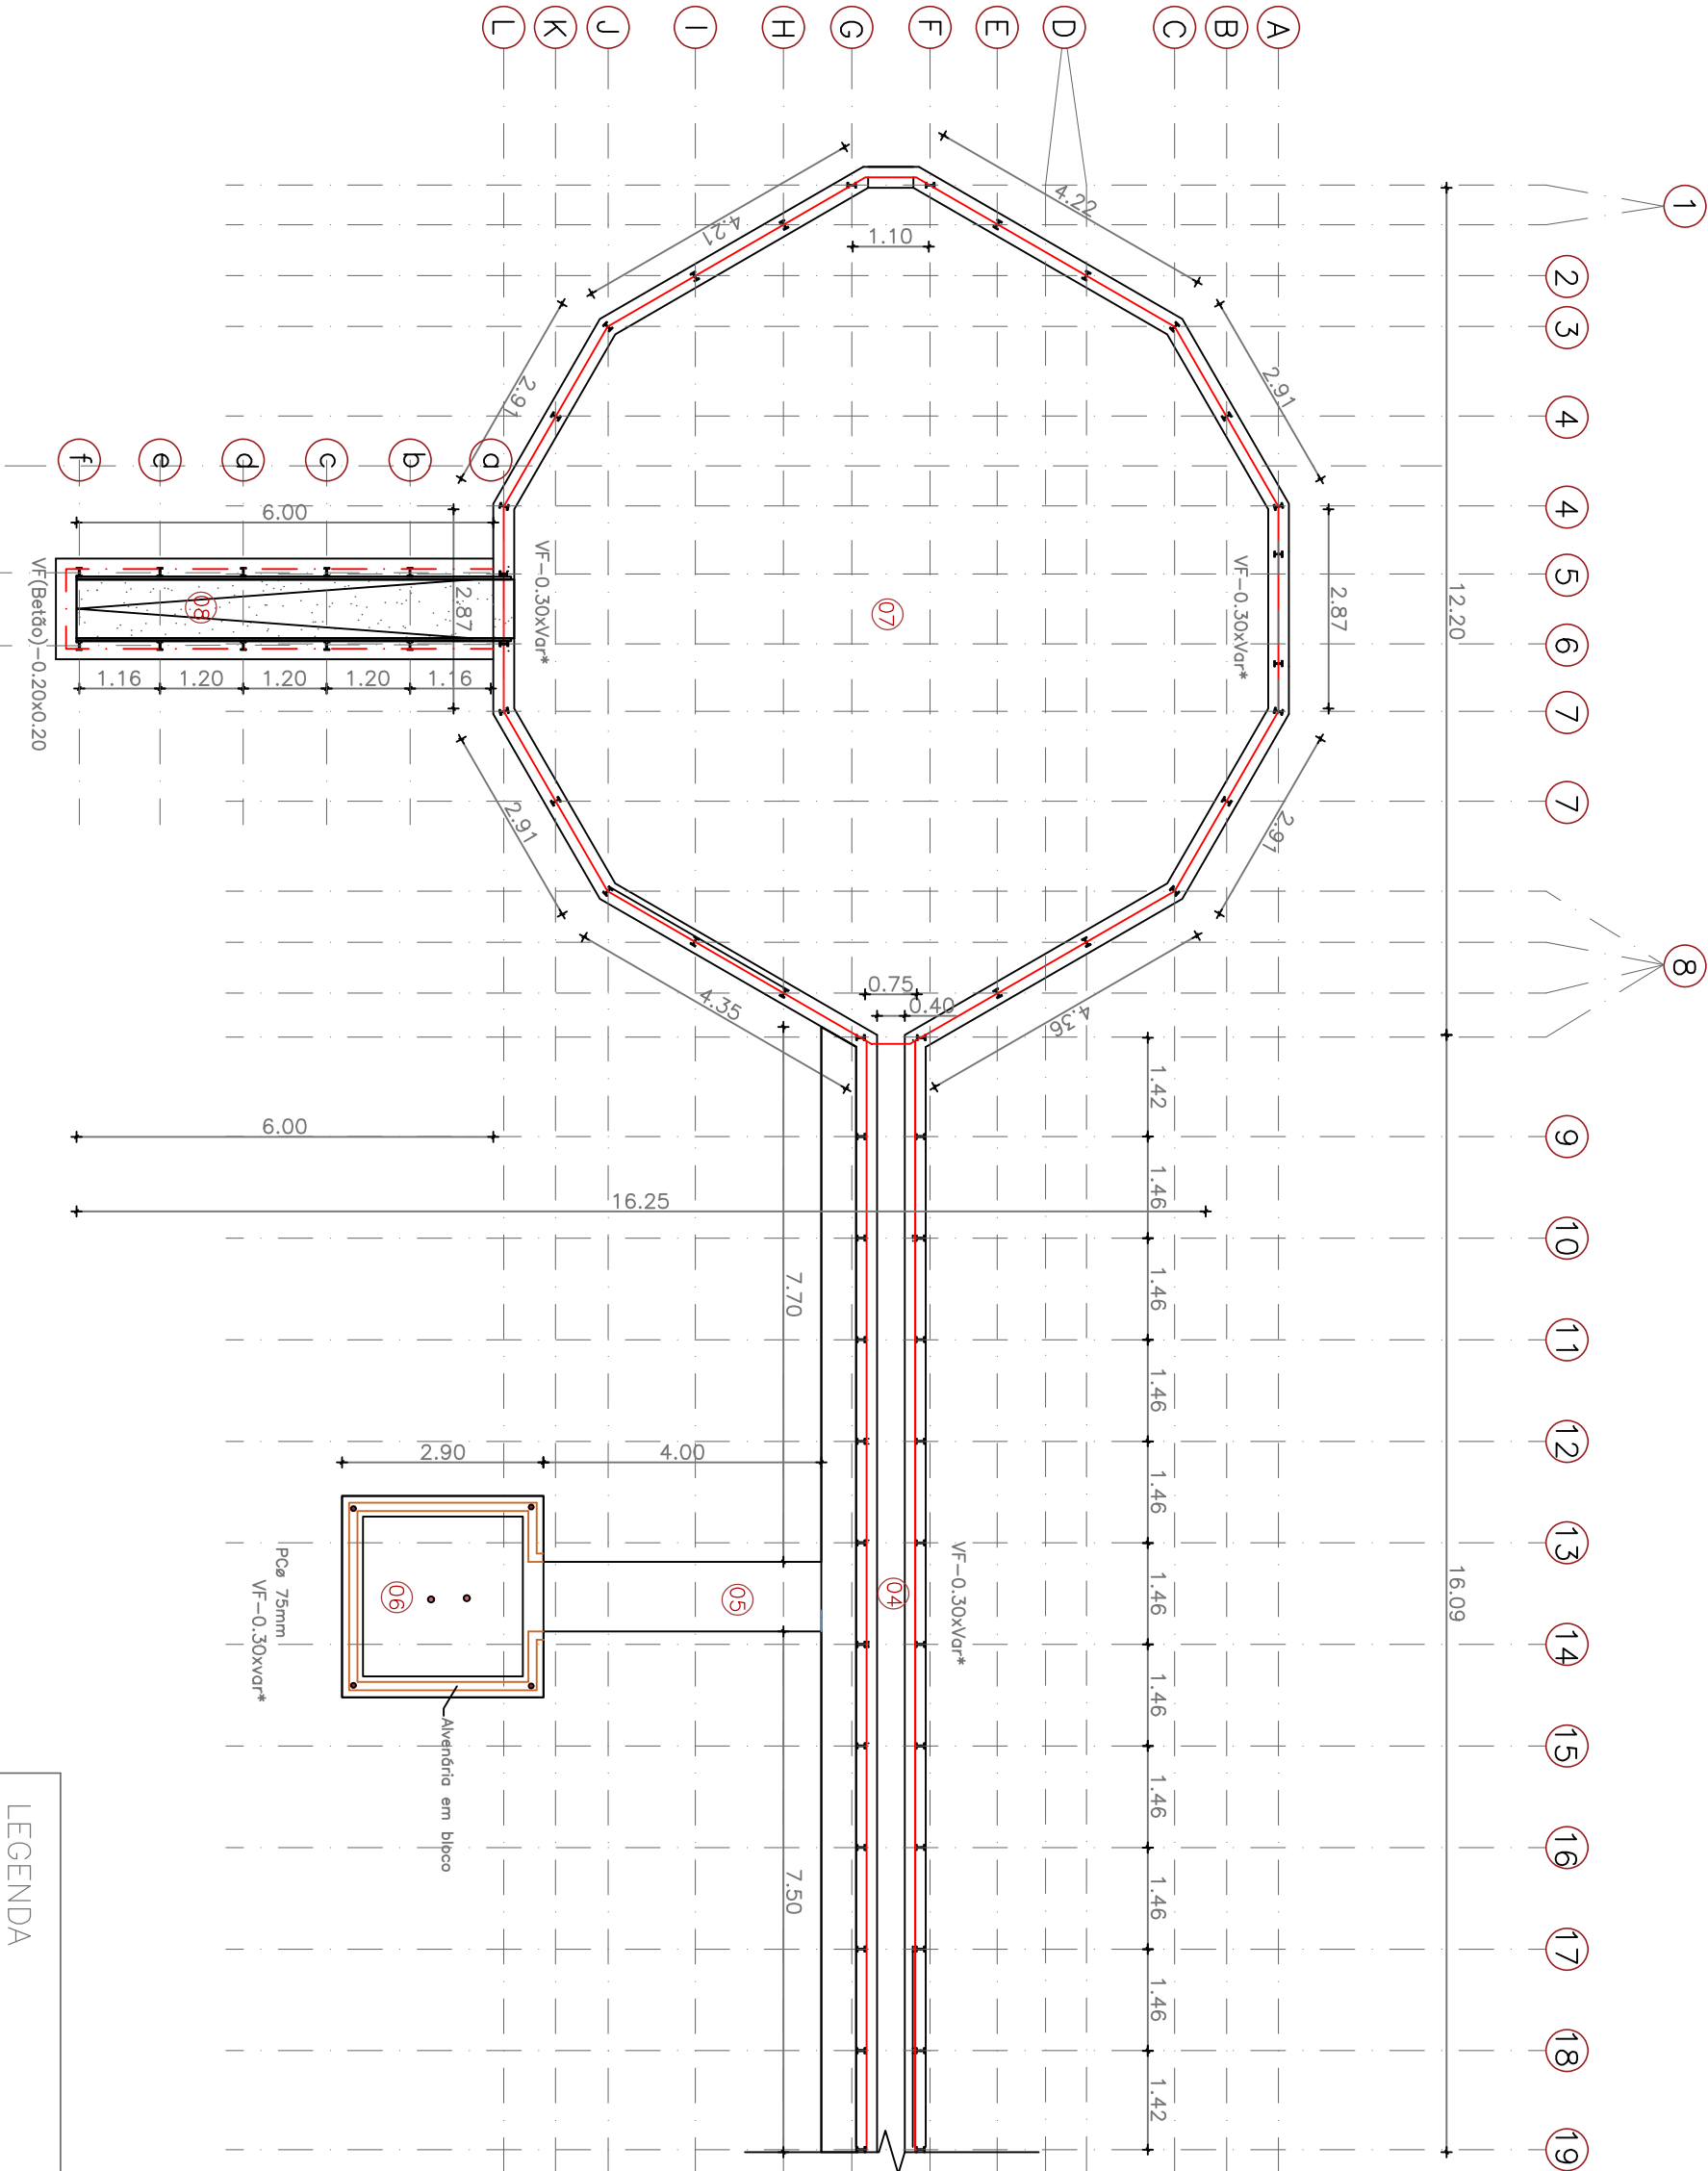

LEGENDA	
VF	VIGA DE FUNDAÇÃO
PC	PILAR CIRCULAR