

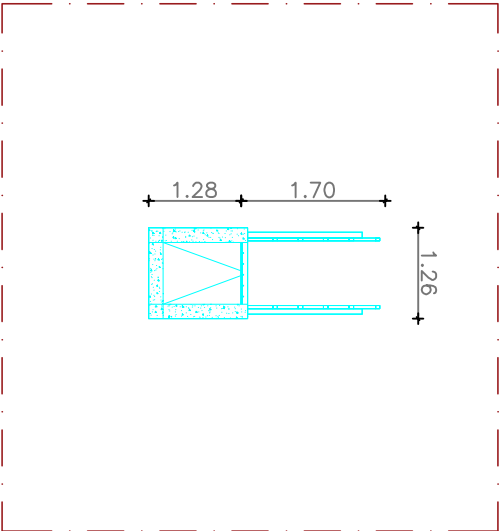
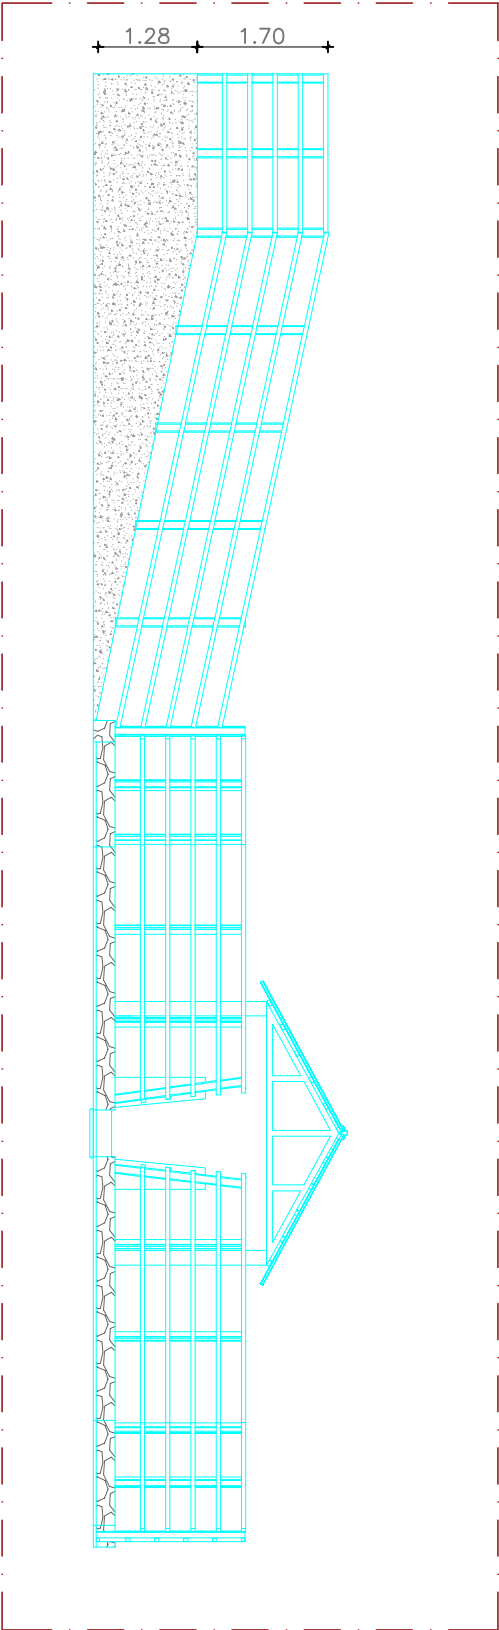


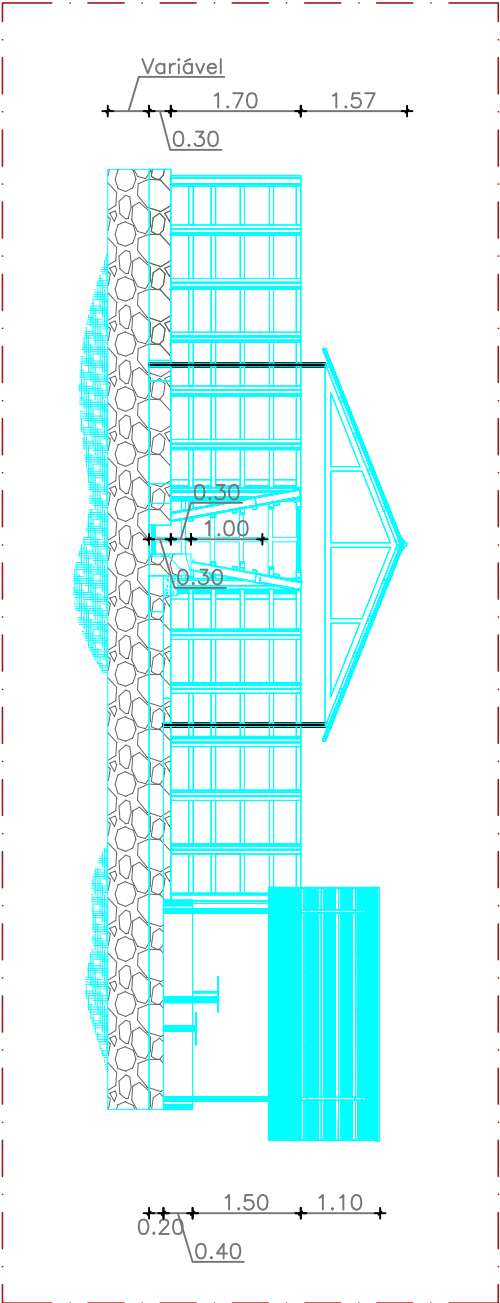

CONSTRUÇÃO DE INFRA-ESTRUTURAS VETERINÁRIA LINEAR E HIDRÁULICA

- * Todas as dimensões estão em metros, excepto indicado de outra forma.
- * Qualquer alteração a ser feita no desenho, deve ser em concordância com o dono da obra e o autor do projecto.
- * Em caso de dúvidas no desenho gráfico, deverão prevalecer as dimensões do projecto.

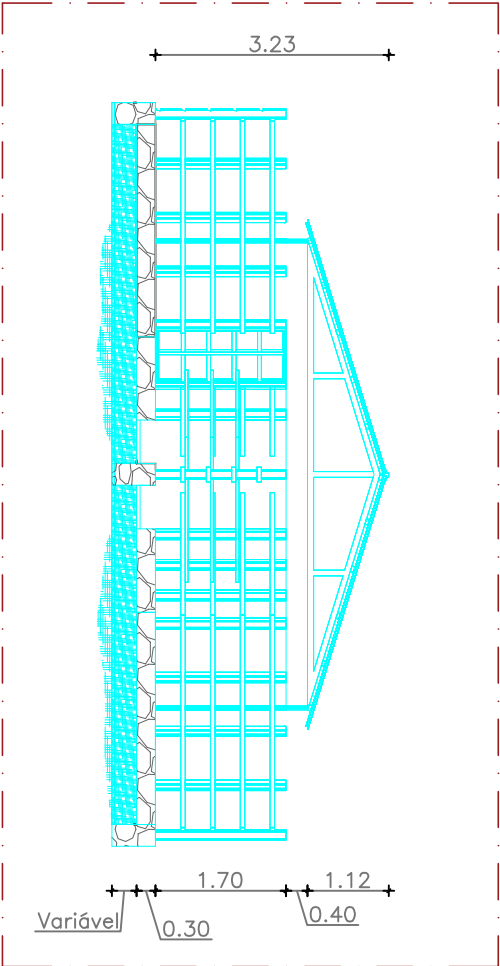

R0	30 / 06 / 2021	Revisão 0	A.A.
R0	30 / 06 / 2021	Revisão 0	A.A.
R2	09 / 08 / 2021	Revisão 2	A.A.
R2	06 / 08 / 2021	Revisão 2	A.A.
R8	29 / 03 / 2023	Revisão 8	A.A./A.L.P
Rev	Data	Descrição	Aprovado

Revisão:	08
Trabalho:	
Escala:	S/E
Desenhado Por:	E. B. / L. P. / P. P.
Projectado Por:	E. B. / L. P. / P. P.
Verificado Por:	A. A.
Aprovado Por:	A. A. / L. P.

CORTE C-C
INFRA-ESTRUTURA VETERINÁRIA LINEAR

CORTE H-H
INFRA-ESTRUTURA VETERINÁRIA LINEAR

CORTES
INFRA-ESTRUTURA VETERINÁRIA LINEAR

Folha:

FRESAN_VET_001_008



Este desenho é propriedade da GAP - EMP, LDA.