



CONSTRUÇÃO DE INFRA-ESTRUTURAS VETERINÁRIA LINEAR E HIDRÁULICA

- * Todas as dimensões estão em metros, excepto indicado de outra forma.
- * Qualquer alteração a ser feita no desenho, deve ser em concordância com o dono da obra e o autor do projecto.
- * Em caso de dúvidas no desenho gráfico, deverão prevalecer as dimensões do projecto.


R0	30 / 06 /2021	Revisão 0	A.A.
R0	30 / 06 /2021	Revisão 0	A.A.
R2	09 / 08 /2021	Revisão 2	A.A.
R2	06 / 08 /2021	Revisão 2	A.A.
R8	29 / 03 /2023	Revisão 8	A.A./A.L.P
Rev	Data	Descrição	Aprovado

Revisão:	08
Trabalho:	
Escala:	S/E
Desenhado Por:	E. B./L.P./P.P.
Projectado Por:	E. B./L.P./P.P.
Verificado Por:	A.A.
Aprovado Por:	A.A./L.P


Designação da folha:
PORMENORES - PORTÕES DE ACESSO INFRA-ESTRUTURA VETERINÁRIA LINEAR

Folha:


FRESAN_VET_001_009

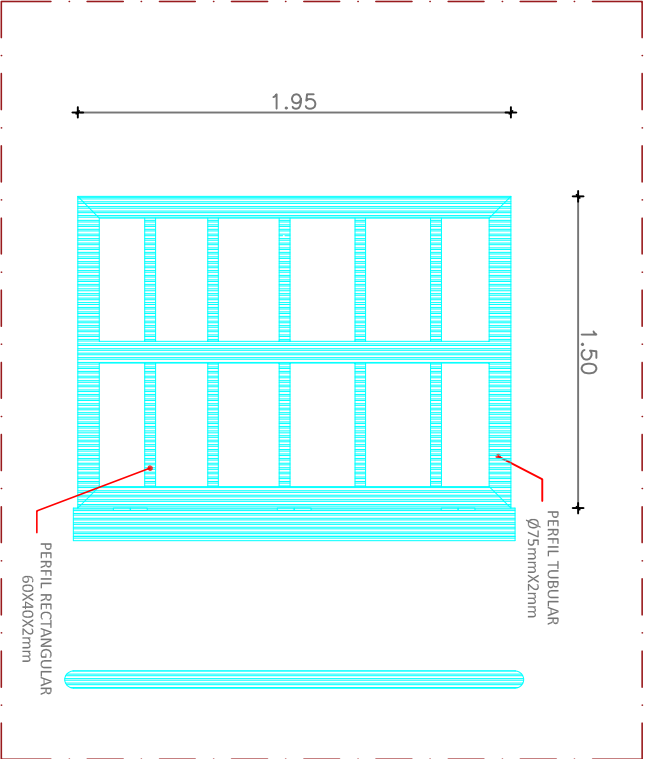



DETALHE – PORTÕES INFRA–ESTRUTURA VETERINÁRIA LINEAR

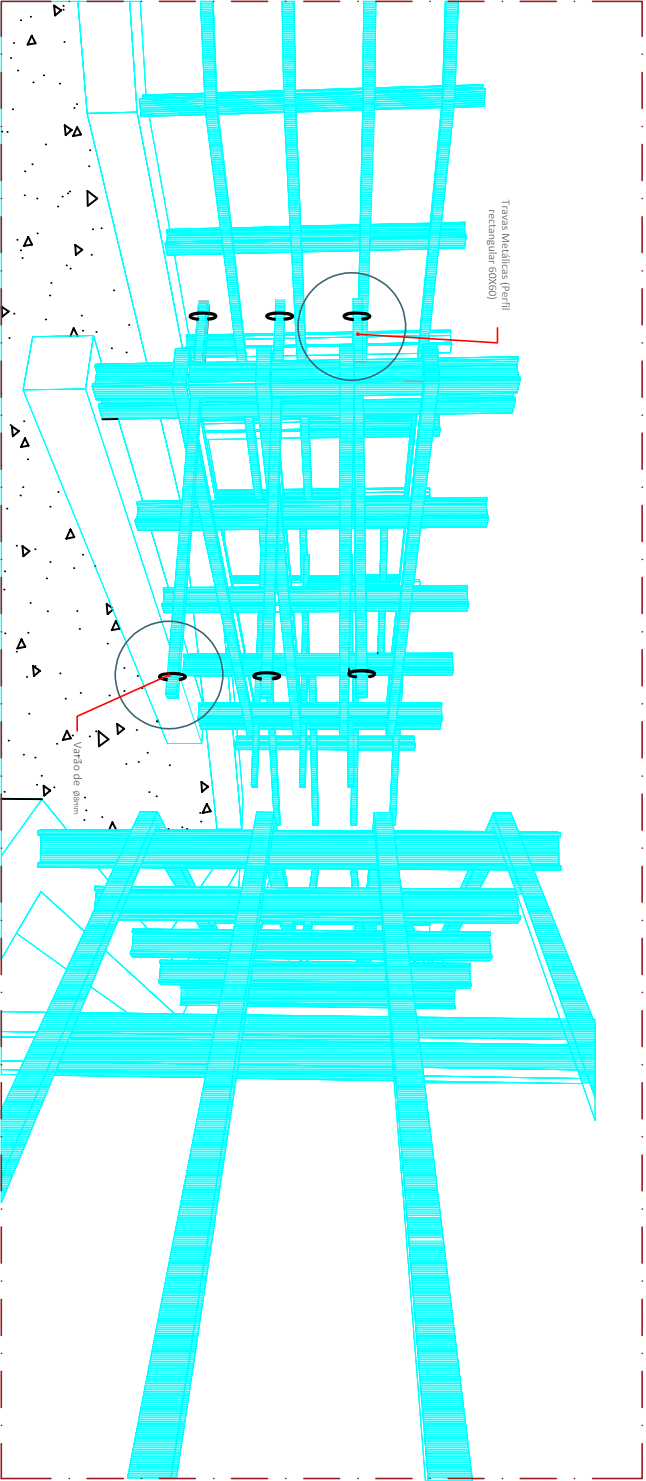

DETALHE – TRAVAS METÁLICAS INFRA–ESTRUTURA VETERINÁRIA LINEAR

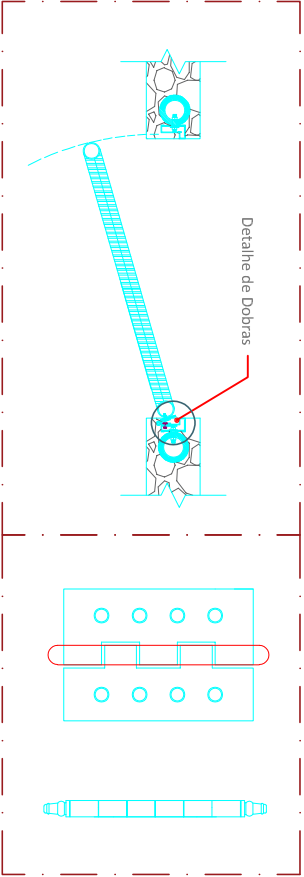

DETALHE – PORTÕES INF. VET. LINEAR

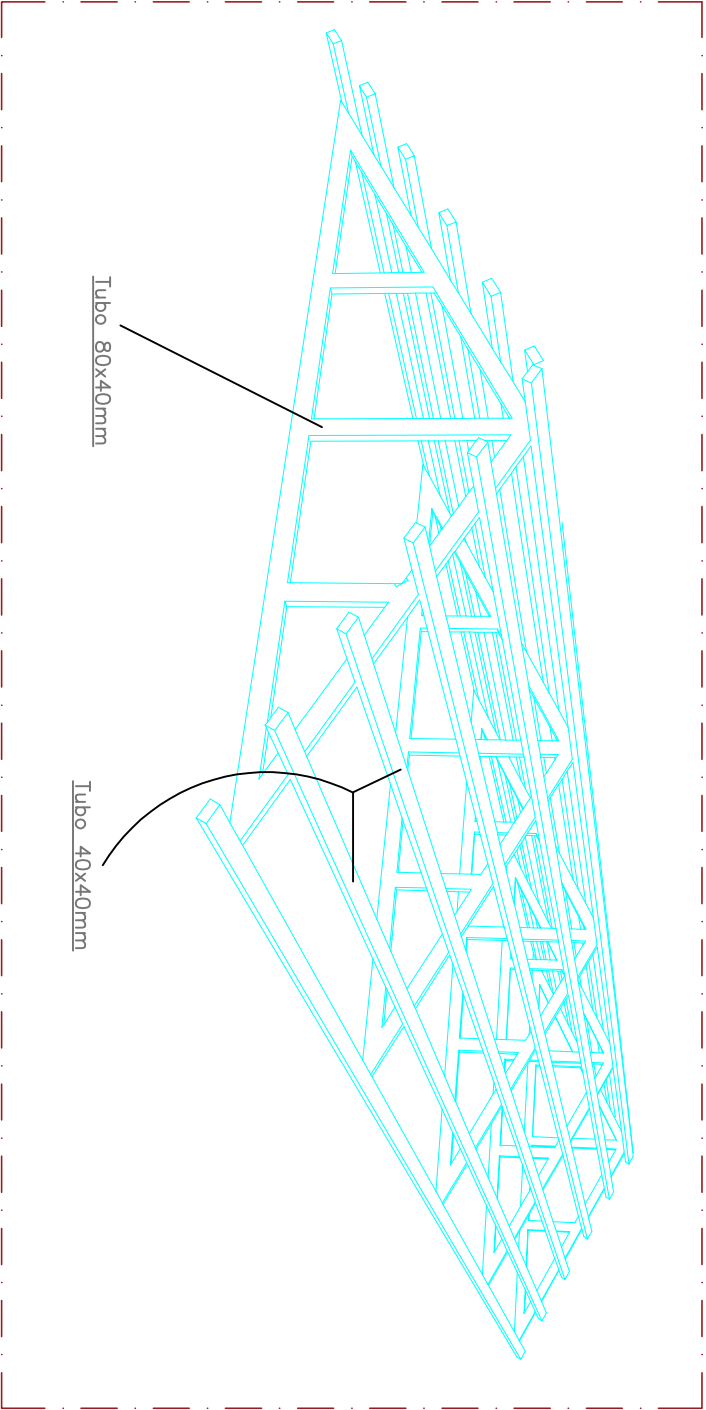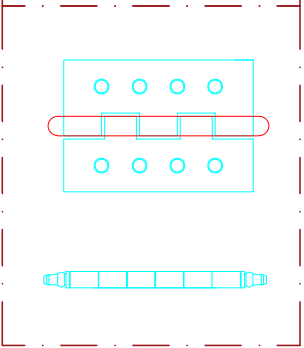

ESTRUTURA COBERTURA INFRA–ESTRUTURA VETERINÁRIA LINEAR



Este desenho é propriedade da GAP - EMP, LDA.