



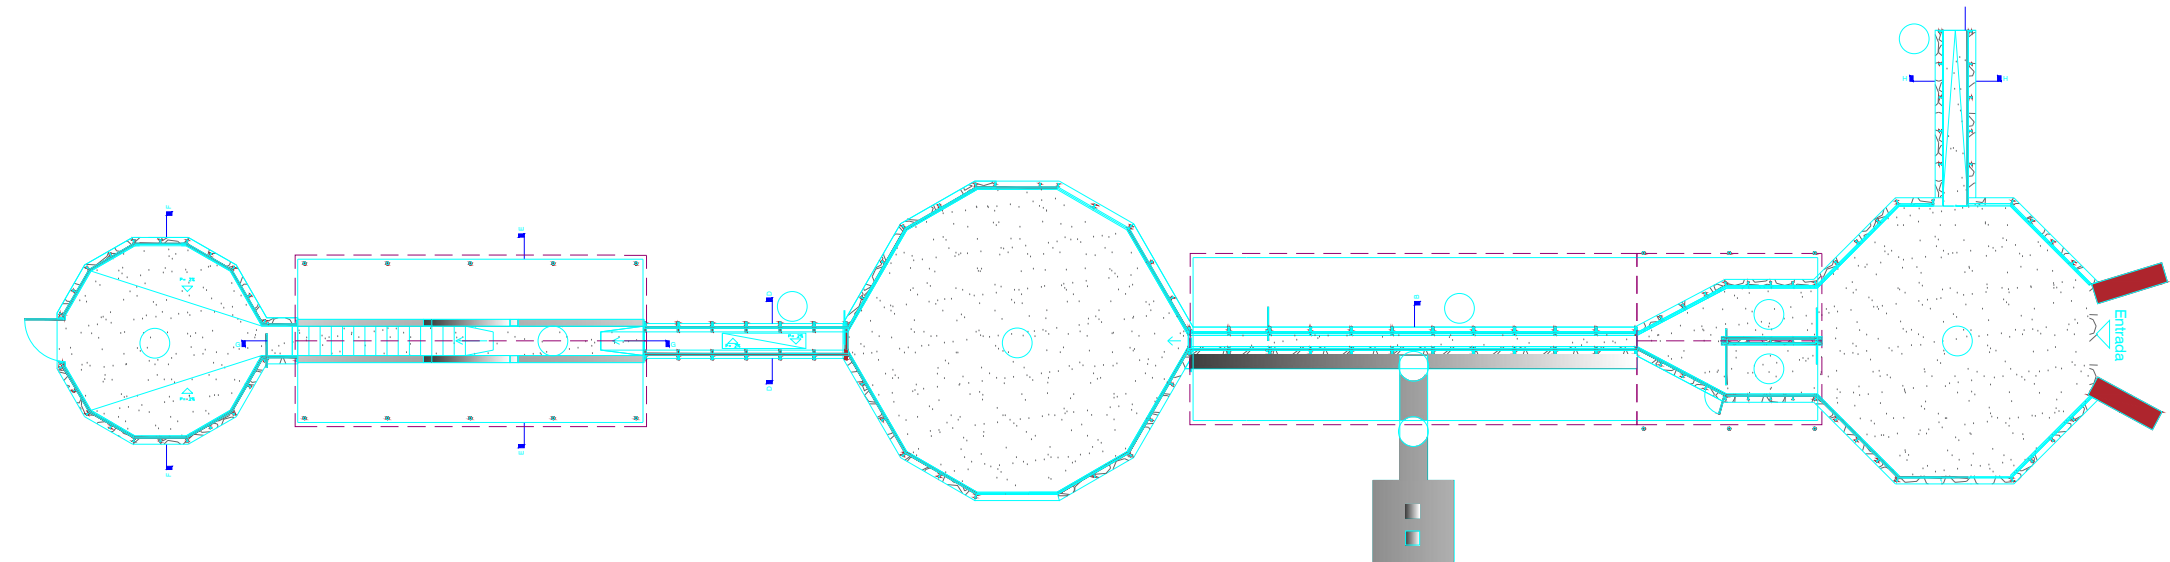

PLANTA GERAL
INFRA-ESTRUTURA VETERINÁRIA LINEAR

ZONA	ÁREA
01 CURRAL DE CHEGADA	A= 80.00m²
02 CORREDOR	A= 14.00m²
03 BALANÇA	A= 06.00m²
04 MANGA DE VACINAÇÃO	A= 16.00m²
05 PLATAFORMA	A= 10.00m²
06 ZONA DO APONTADOR	A=09.00m²
07 CURRAL CENTRAL	A= 88.00m²
08 CARREGADOURO	A= 04.00m²
09 PEDILÚVIO	A= 08.00m²
10 TANQUE BANHEIRO	A= 07.00m²
11 CURRAL DE ENXUGO	A= 40.00m²
12 TANQUE BEBEDOURO	A= 04.00m²

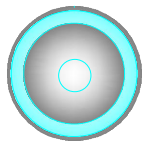

CONSTRUÇÃO DE INFRA-ESTRUTURAS
VETERINÁRIA LINEAR E HIDRÁULICA

- * Todas as dimensões estão em metros, excepto indicado de outra forma.
- * Qualquer alteração a ser feita no desenho, deve ser em concordância com o dono da obra e o autor do projecto.
- * Em caso de dúvidas no desenho gráfico, deverão prevalecer as dimensões do projecto.

R0	30 / 06 /2021	Revisão 0	A.A.
R1	30 / 07 /2021	Revisão 1	A.A.
R2	05 / 08 /2021	Revisão 2	A.A.
R3	16 / 08 /2021	Revisão 3	A.A.
Rev	Data	Descrição	Aprovado

Revisão:	03
Trabalho:	
Escala:	S/ E
Desenhado Por:	E. B. / L. P. / P. P.
Projectado Por:	E. B. / L. P. / P. P.
Verificado Por:	A. A.
Aprovado Por:	A. A / L. P

Designação da folha:

PLANTA GERAL
INFRA-ESTRUTURA VETERINÁRIA LINEAR

Folha:

FRESAN_VET_001_001