


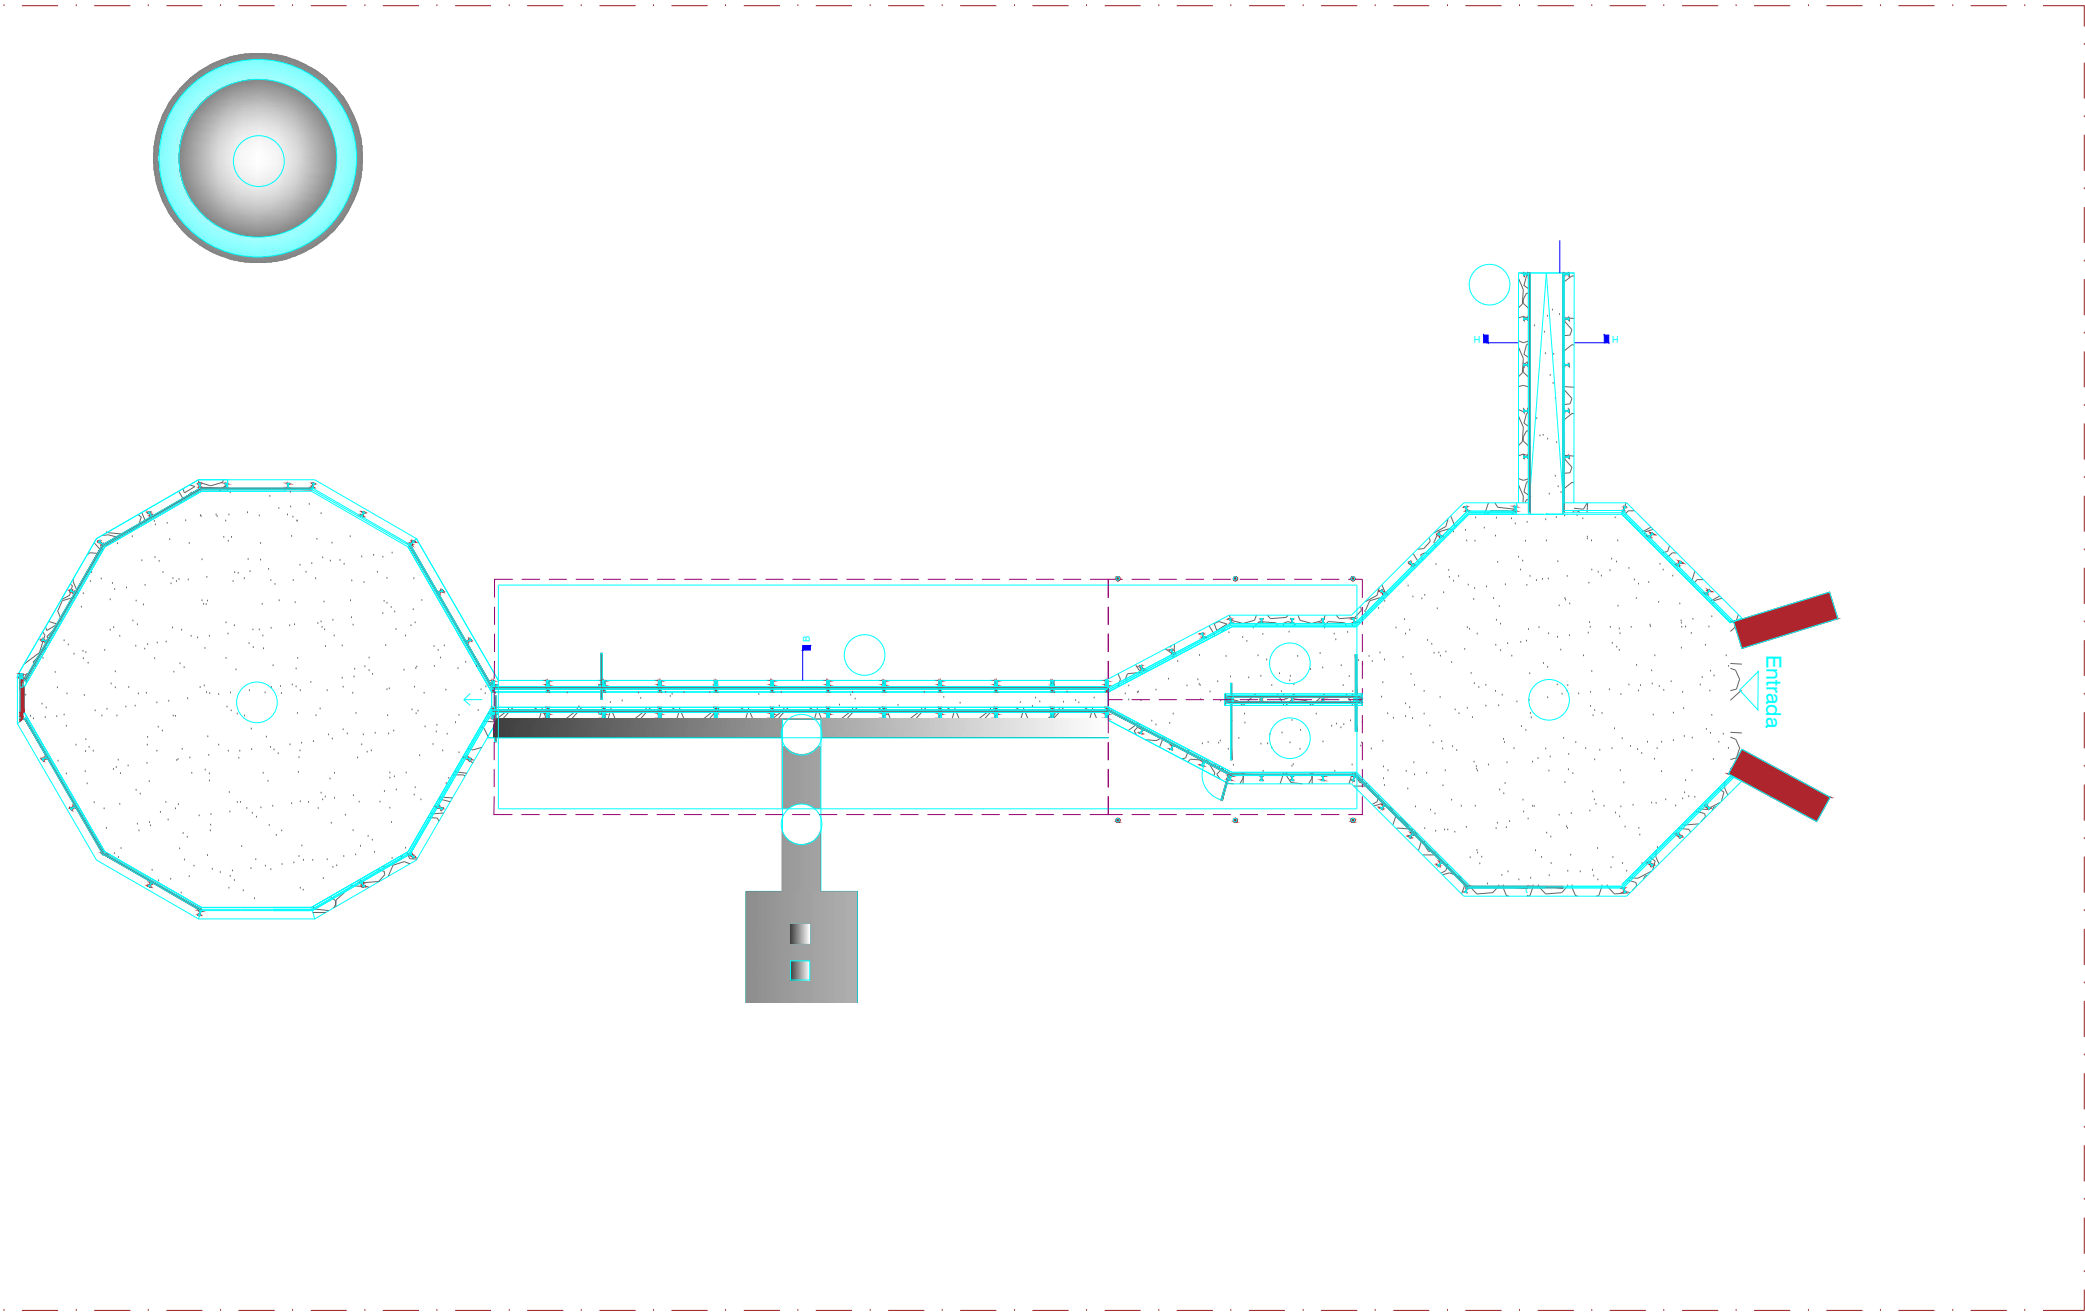

PLANTA GERAL
INFRA-ESTRUTURA VETERINÁRIA LINEAR

ZONA	ÁREA
01 CURRAL DE CHEGADA	A= 80.00m²
02 CORREDOR	A= 14.00m²
03 BALANÇA	A= 06.00m²
04 MANGA DE VACINAÇÃO	A= 16.00m²
05 PLATAFORMA	A= 10.00m²
06 ZONA DO APONTADOR	A=09.00m²
07 CURRAL CENTRAL	A= 88.00m²
08 CARREGADOURO	A= 04.00m²
09 TANQUE BEBEDOURO	A= 04.00m²



CONSTRUÇÃO DE INFRA-ESTRUTURAS
VETERINÁRIA LINEAR E HIDRÁULICA

- * Todas as dimensões estão em metros, excepto indicado de outra forma.
- * Qualquer alteração a ser feita no desenho, deve ser em concordância com o dono da obra e o autor do projecto.
- * Em caso de dúvidas no desenho gráfico, deverão prevalecer as dimensões do projecto.

Escala:	S/ E
Desenhado Por:	E. B. / L. P. / P. P.
Projectado Por:	E. B. / L. P. / P. P.
Verificado Por:	A. A.
Aprovado Por:	A. A / L. P
Designação da folha:	PLANTA GERAL INFRA-ESTRUTURA VETERINÁRIA LINEAR
Folha:	FRESAN_VET_001_001