



CONSTRUÇÃO DE INFRA-ESTRUTURAS
VETERINÁRIA LINEAR E HIDRÁULICA

- * Todas as dimensões estão em metros, excepto indicado de outra forma.
- * Qualquer alteração a ser feita no desenho, deve ser em concordância com o dono da obra e o autor do projecto.
- * Em caso de dúvidas no desenho gráfico, deverão prevalecer as dimensões do projecto.

R0	30 / 06 /2021	Revisão 0	A.A.
R1	30 / 07 /2021	Revisão 1	A.A.
R2	05 / 08 /2021	Revisão 2	A.A.
R3	16 / 08 /2021	Revisão 3	A.A.
Rev	Data	Descrição	Aprovado

Revisão: 03

Trabalho:

Escala: S/ E

Desenhado Por: E. B. / L. P. / P. P.

Projectado Por: E. B. / L. P. / P. P.

Verificado Por: A. A.


Aprovado Por: A. A / L. P

Designação da folha:


CORTES
INFRA-ESTRUTURA VETERINÁRIA LINEAR

Folha:


FRESAN_VET_001_008

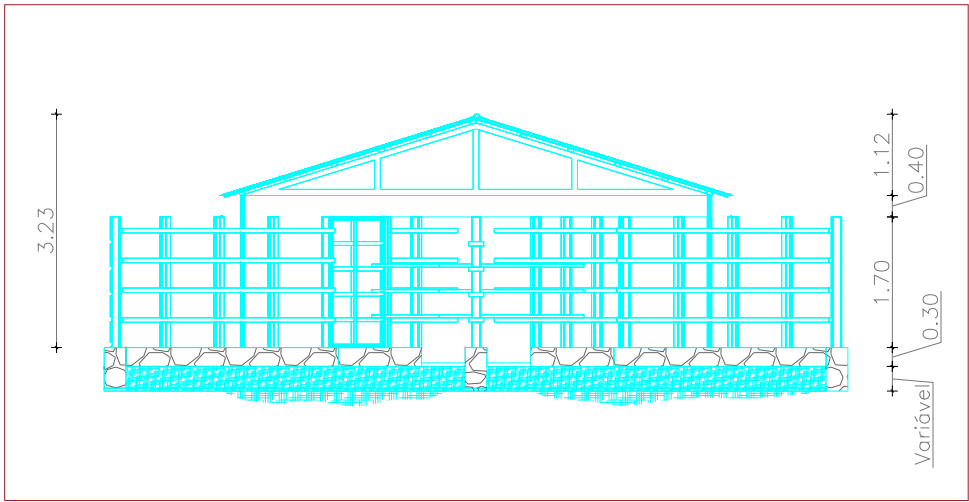


CORTE A-A
INFRA-ESTRUTURA VETERINÁRIA LINEAR

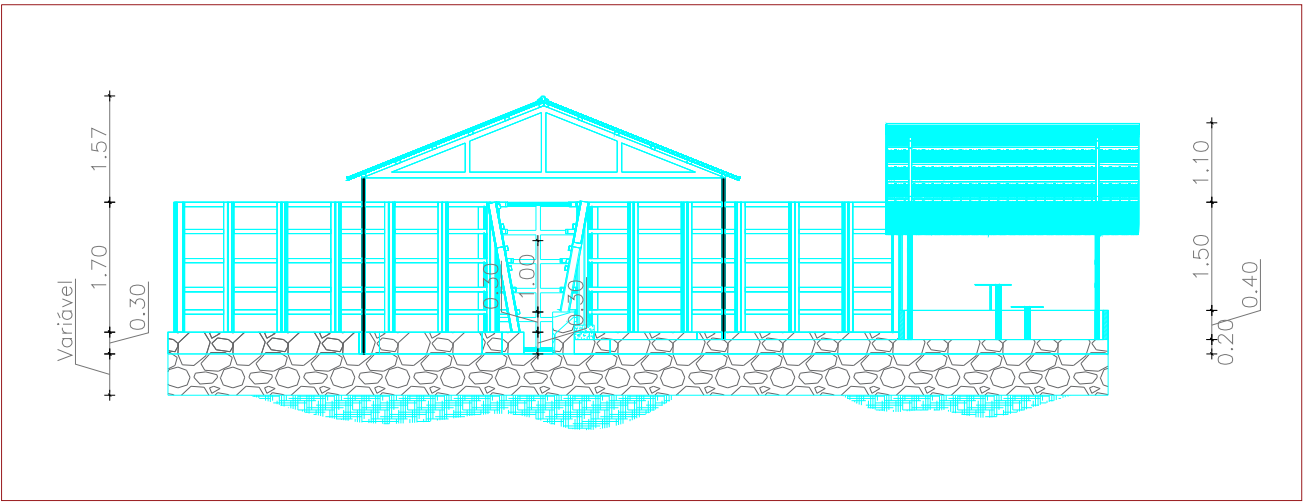

CORTE B-B
INFRA-ESTRUTURA VETERINÁRIA LINEAR

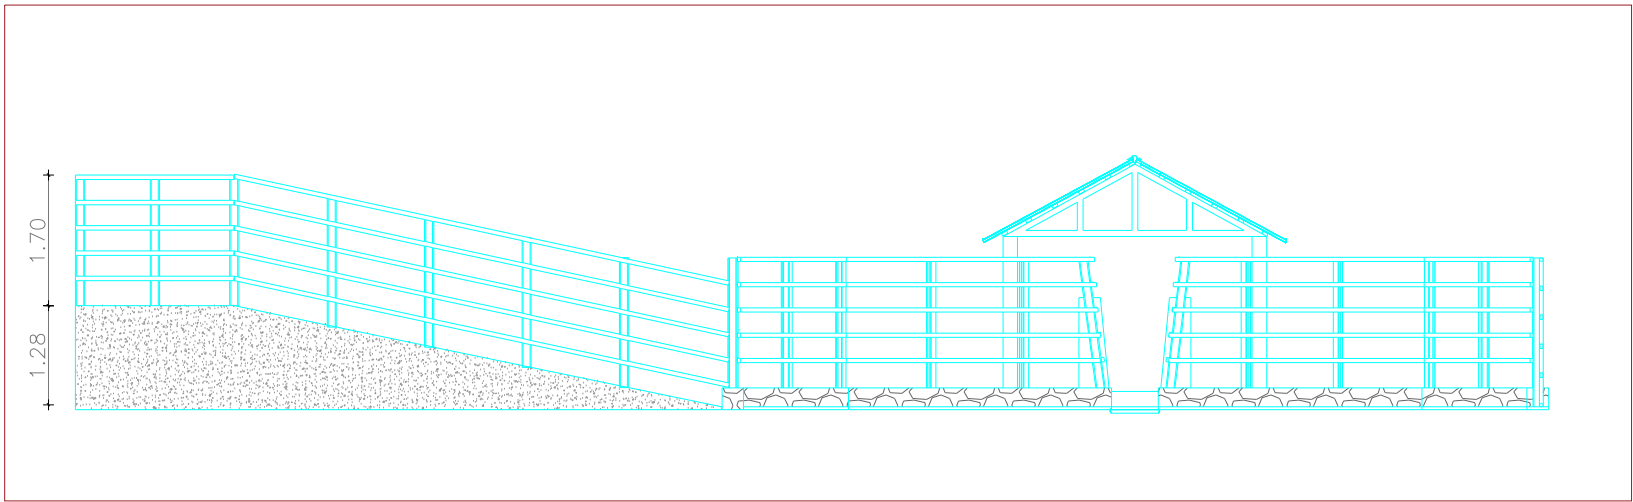

CORTE C-C
INFRA-ESTRUTURA VETERINÁRIA LINEAR

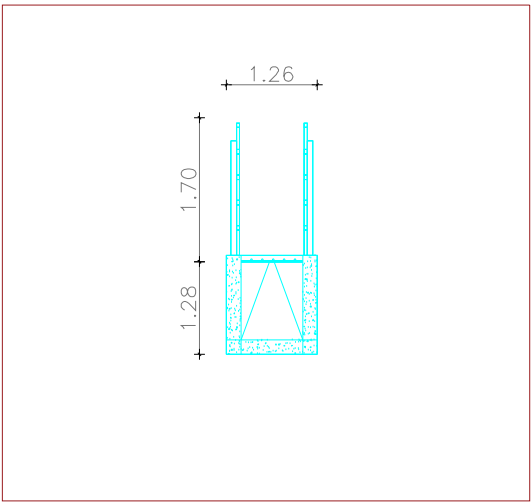

CORTE H-H
INFRA-ESTRUTURA VETERINÁRIA LINEAR