



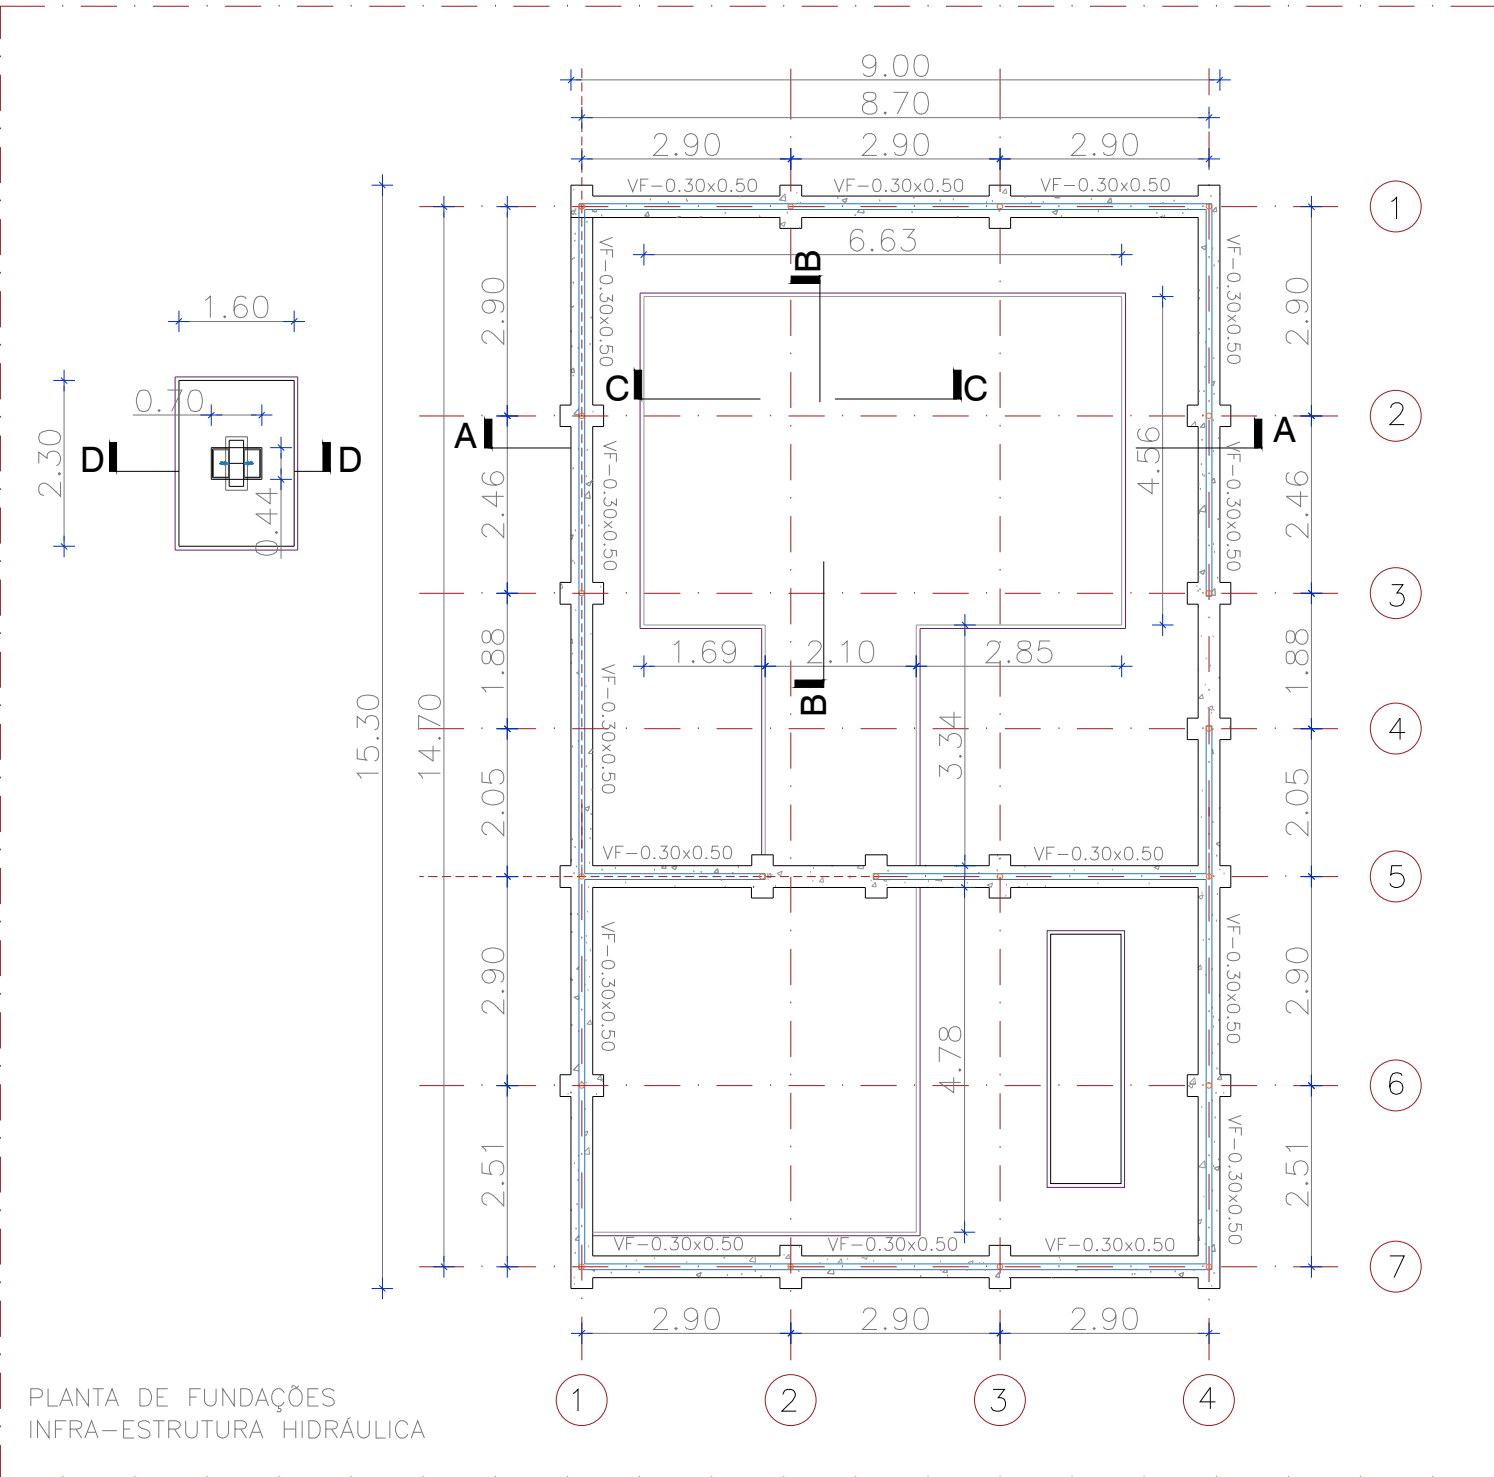

PLANTA DE FUNDAÇÕES
INFRA-ESTRUTURA HIDRÁULICA

LEGENDA DOS PORMENORES	
PORMENOR DE ESTRUTURA	LEGENDA
	1 – Betão ciclópico C16/20 (X0(P); S3; CI 1,0) – Contém: (40% de volume betão) e (60% de volume de rachão, com tamanho não superior a 25cm). 2 – Betão de limpeza C12/15 (X0(P); D12; S3; CI 1,0), no fundo das fundações. 3 – Base regularizada e firme, grau de compactação igual ou superior à 95, para assentamento das fundações.

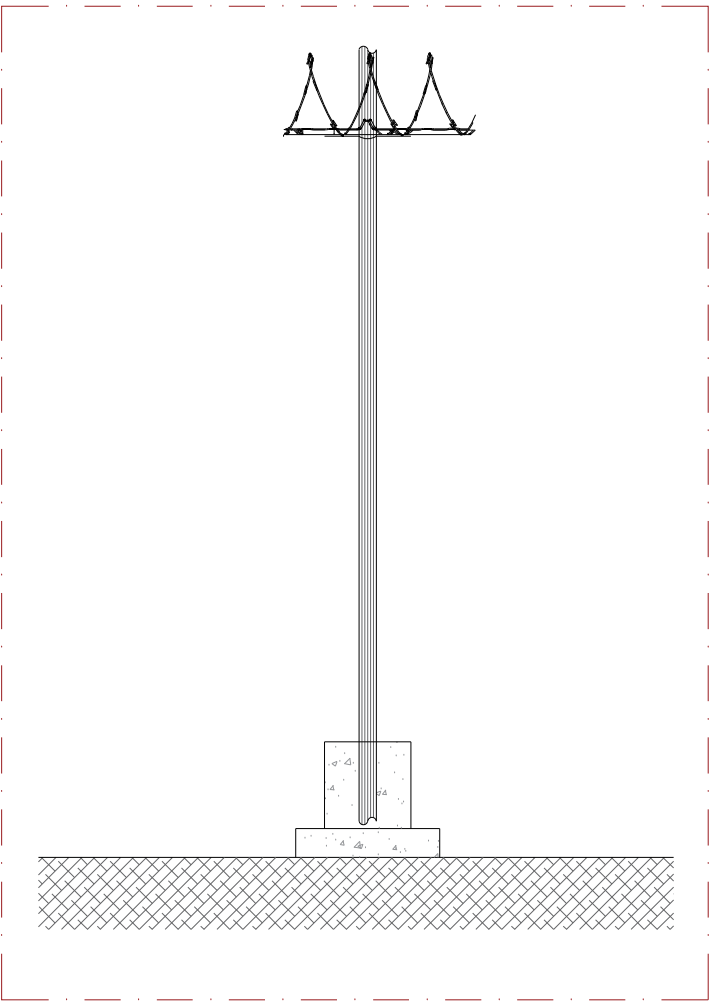

Detalhe do pilar metálico
"DN60mm"

BETÃO ESTRUTURAL – C20/25
AÇO – A 500 NR
ESCALA – SEM ESCALA



CONSTRUÇÃO DE INFRA-ESTRUTURAS
VETERINÁRIA LINEAR E HIDRÁULICA

- * Todas as dimensões estão em metros, excepto indicado de outra forma.
- * Qualquer alteração a ser feita no desenho, deve ser em concordância com o dono da obra e o autor do projecto.
- * Em caso de dúvidas no desenho gráfico, deverão prevalecer as dimensões do projecto.

R0	30 / 06 /2021	Revisão 0	A.A.
R1	30 / 07 /2021	Revisão 1	A.A.
R2	05 / 08 /2021	Revisão 2	A.A.
R3	16 / 08 /2021	Revisão 3	A.A.
Rev	Data	Descrição	Aprovado

Revisão: 03

Trabalho:

Escala: S/E

Desenhado Por: E. B. / L. P. / P. P.

Projectado Por: E. B. / L. P. / P. P.

Verificado Por: A. A.

Aprovado Por: A. A. / L. P.

Designação da folha:

PLANTA DE FUNDAÇÕES
INFRA-ESTRUTURA HIDRÁULICA

Folha:

FRESAN_HID_002_001