



CONSTRUÇÃO DE INFRA-ESTRUTURAS
VETERINÁRIA LINEAR E HIDRÁULICA

- * Todas as dimensões estão em metros, excepto indicado de outra forma.
- * Qualquer alteração a ser feita no desenho, deve ser em concordância com o dono da obra e o autor do projecto.
- * Em caso de dúvidas no desenho gráfico, deverão prevalecer as dimensões do projecto.

R0	30 / 06 /2021	Revisão 0	A.A.
R1	30 / 07 /2021	Revisão 1	A.A.
R2	05 / 08 /2021	Revisão 2	A.A.
R3	16 / 08 /2021	Revisão 3	A.A.
Rev	Data	Descrição	Aprovado


Revisão:	03
Trabalho:	
Escala:	S/ E
Desenhado Por:	E. B. / L. P. / P. P.
Projectado Por:	E. B. / L. P. / P. P.
Verificado Por:	A. A.
Aprovado Por:	A. A / L. P

Designação da folha:


ALÇADOS DIREITO E ESQUERDO
INFRA-ESTRUTURA HIDRÁULICA

Folha:

FRESAN_HID_002_005

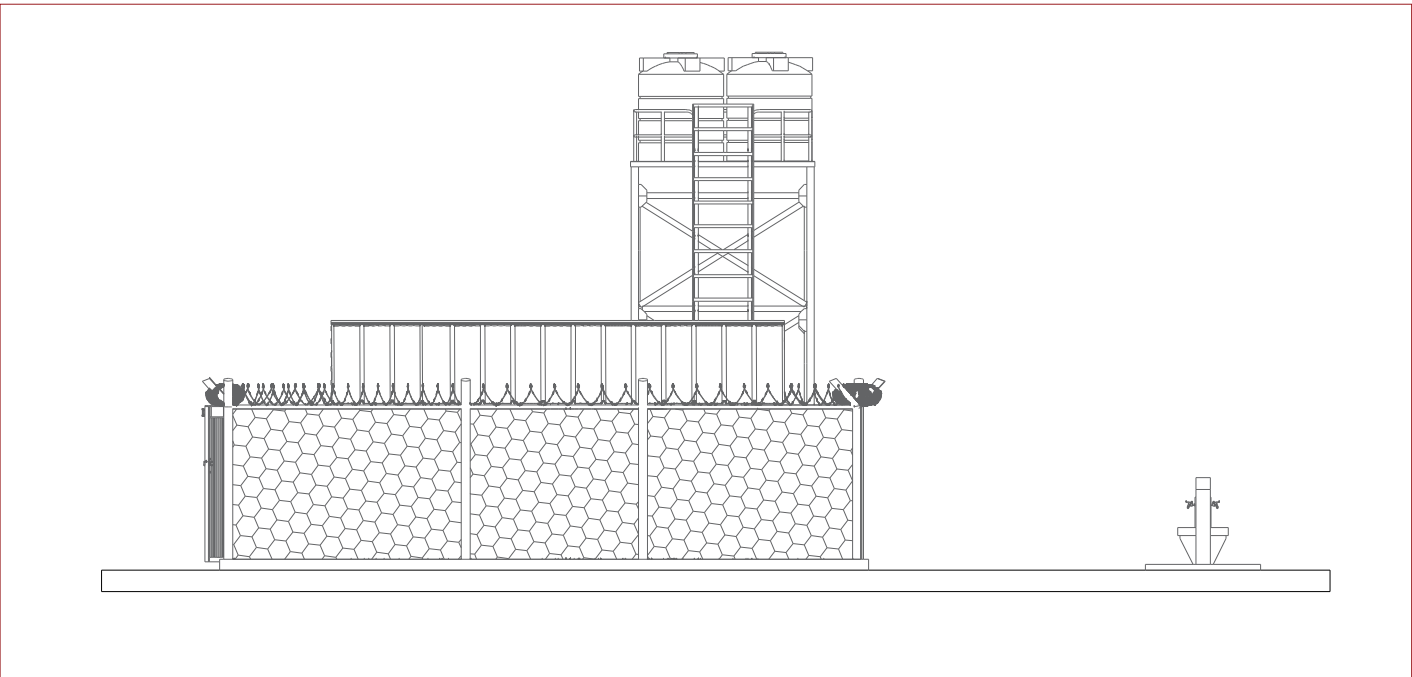

ALÇADO DIREITO
INFRA–ESTRUTURA HIDRÁULICA

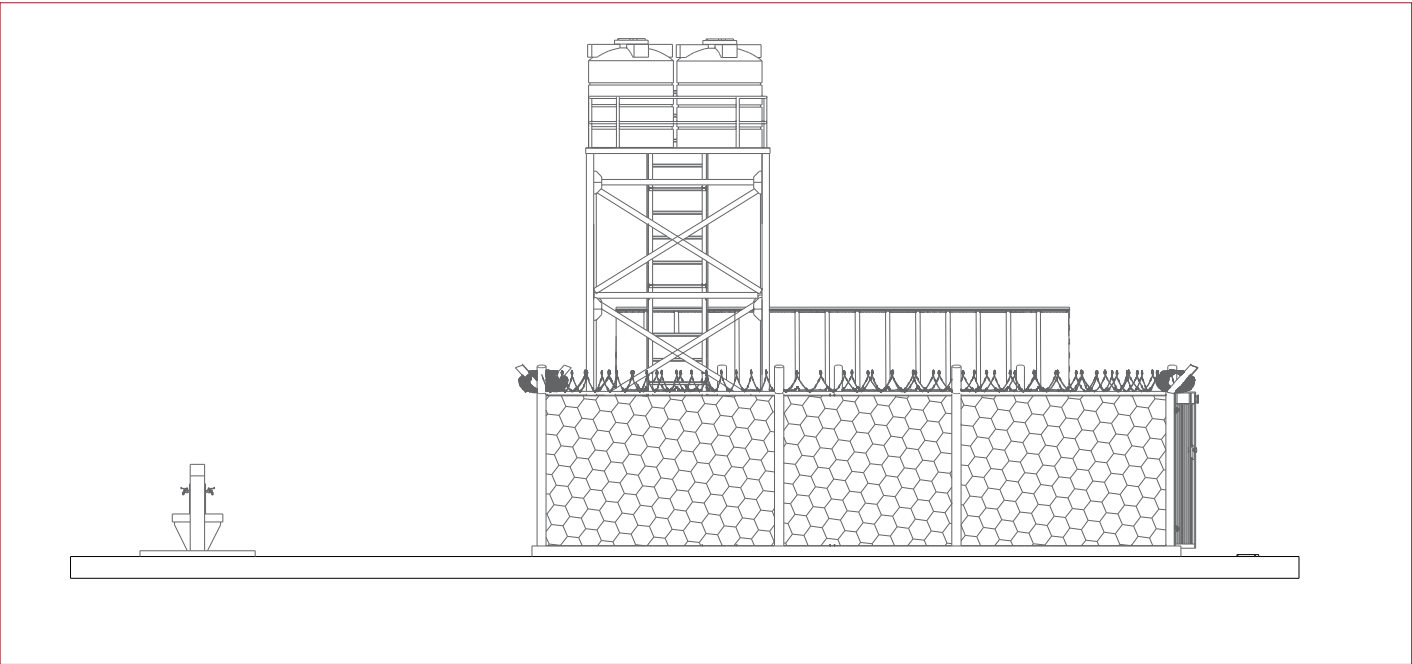

ALÇADO ESQUERDO
INFRA–ESTRUTURA HIDRÁULICA